


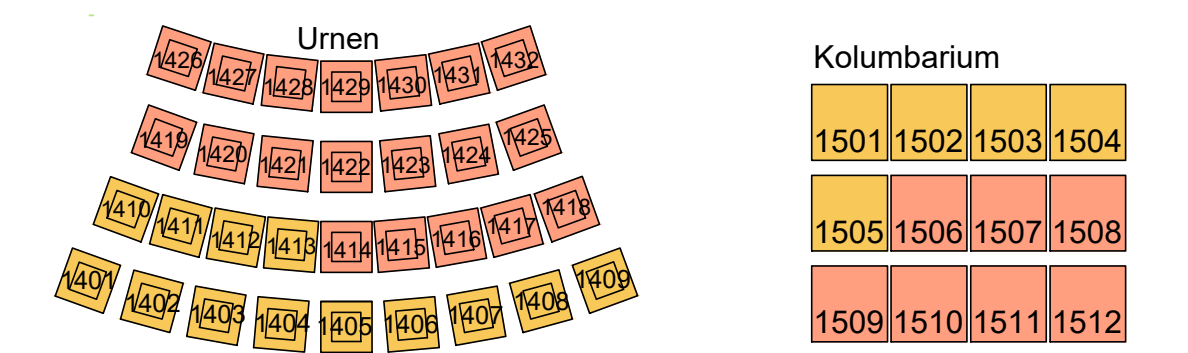

- 0919 Gräber mit Grabnummer
- geplante Gräber
- Friedhofskapelle
- versiegelte Wegefläche/Asphalt
- Pflasterfläche
- geplante Wege
- Kies
- Rasen
- Hecke/Bodendecker
- Mauer
- Parkplatz
- Einzelbaum
- Wasserstelle
- Müllcontainer
- Schacht
- Kreuz
- Bank
- Schubkarre
- Kolumbarium

Erklärung Numerierung

9 36 0170 00	0170 00
Ortskennzahl interne (Bauhof) - Nr.	Grabnummer
nicht dargestellt	freie Variable (z.B. alphabet. Reihenfolge)
	Zusatz bei Gräbern mit alphabetischen Buchstaben



03			
02			
01			
Änderungen		Datum	Projektl. / gez.

Auftraggeber-Zeichnungsnummer: -----
 Planer-Zeichnungsnummer: LnA

Friedhof Steinhausen

Der Auftraggeber :

Stadt Büren
Königstraße 16
33142 Büren

Plotname: Friedhof Steinhausen planung_bestand.plt Datum: 21.09.2022 Blattgröße: 1:1250 Projektleiter: Ca. gez.: KAKG/Va	Auftraggeber: Stadt Büren Königstraße 16 33142 Büren Projekt: Friedhof Steinhausen
---	---

Maßstab: 1:250 Interne Grundlagen-Nr.: 1) Bestandsplan von 06/06 2) --- 3) ---	Planinhalt: Bestand, Planung und Erweiterung 21.09.2022 (Ifd. Aktualisierung n. Angaben Stadt Büren)
--	--