


Ausschnitt

aus dem Bebauungsplan Nr. 2
"Zwischen Barkhäuser Straße
und Hegensdorfer Straße"

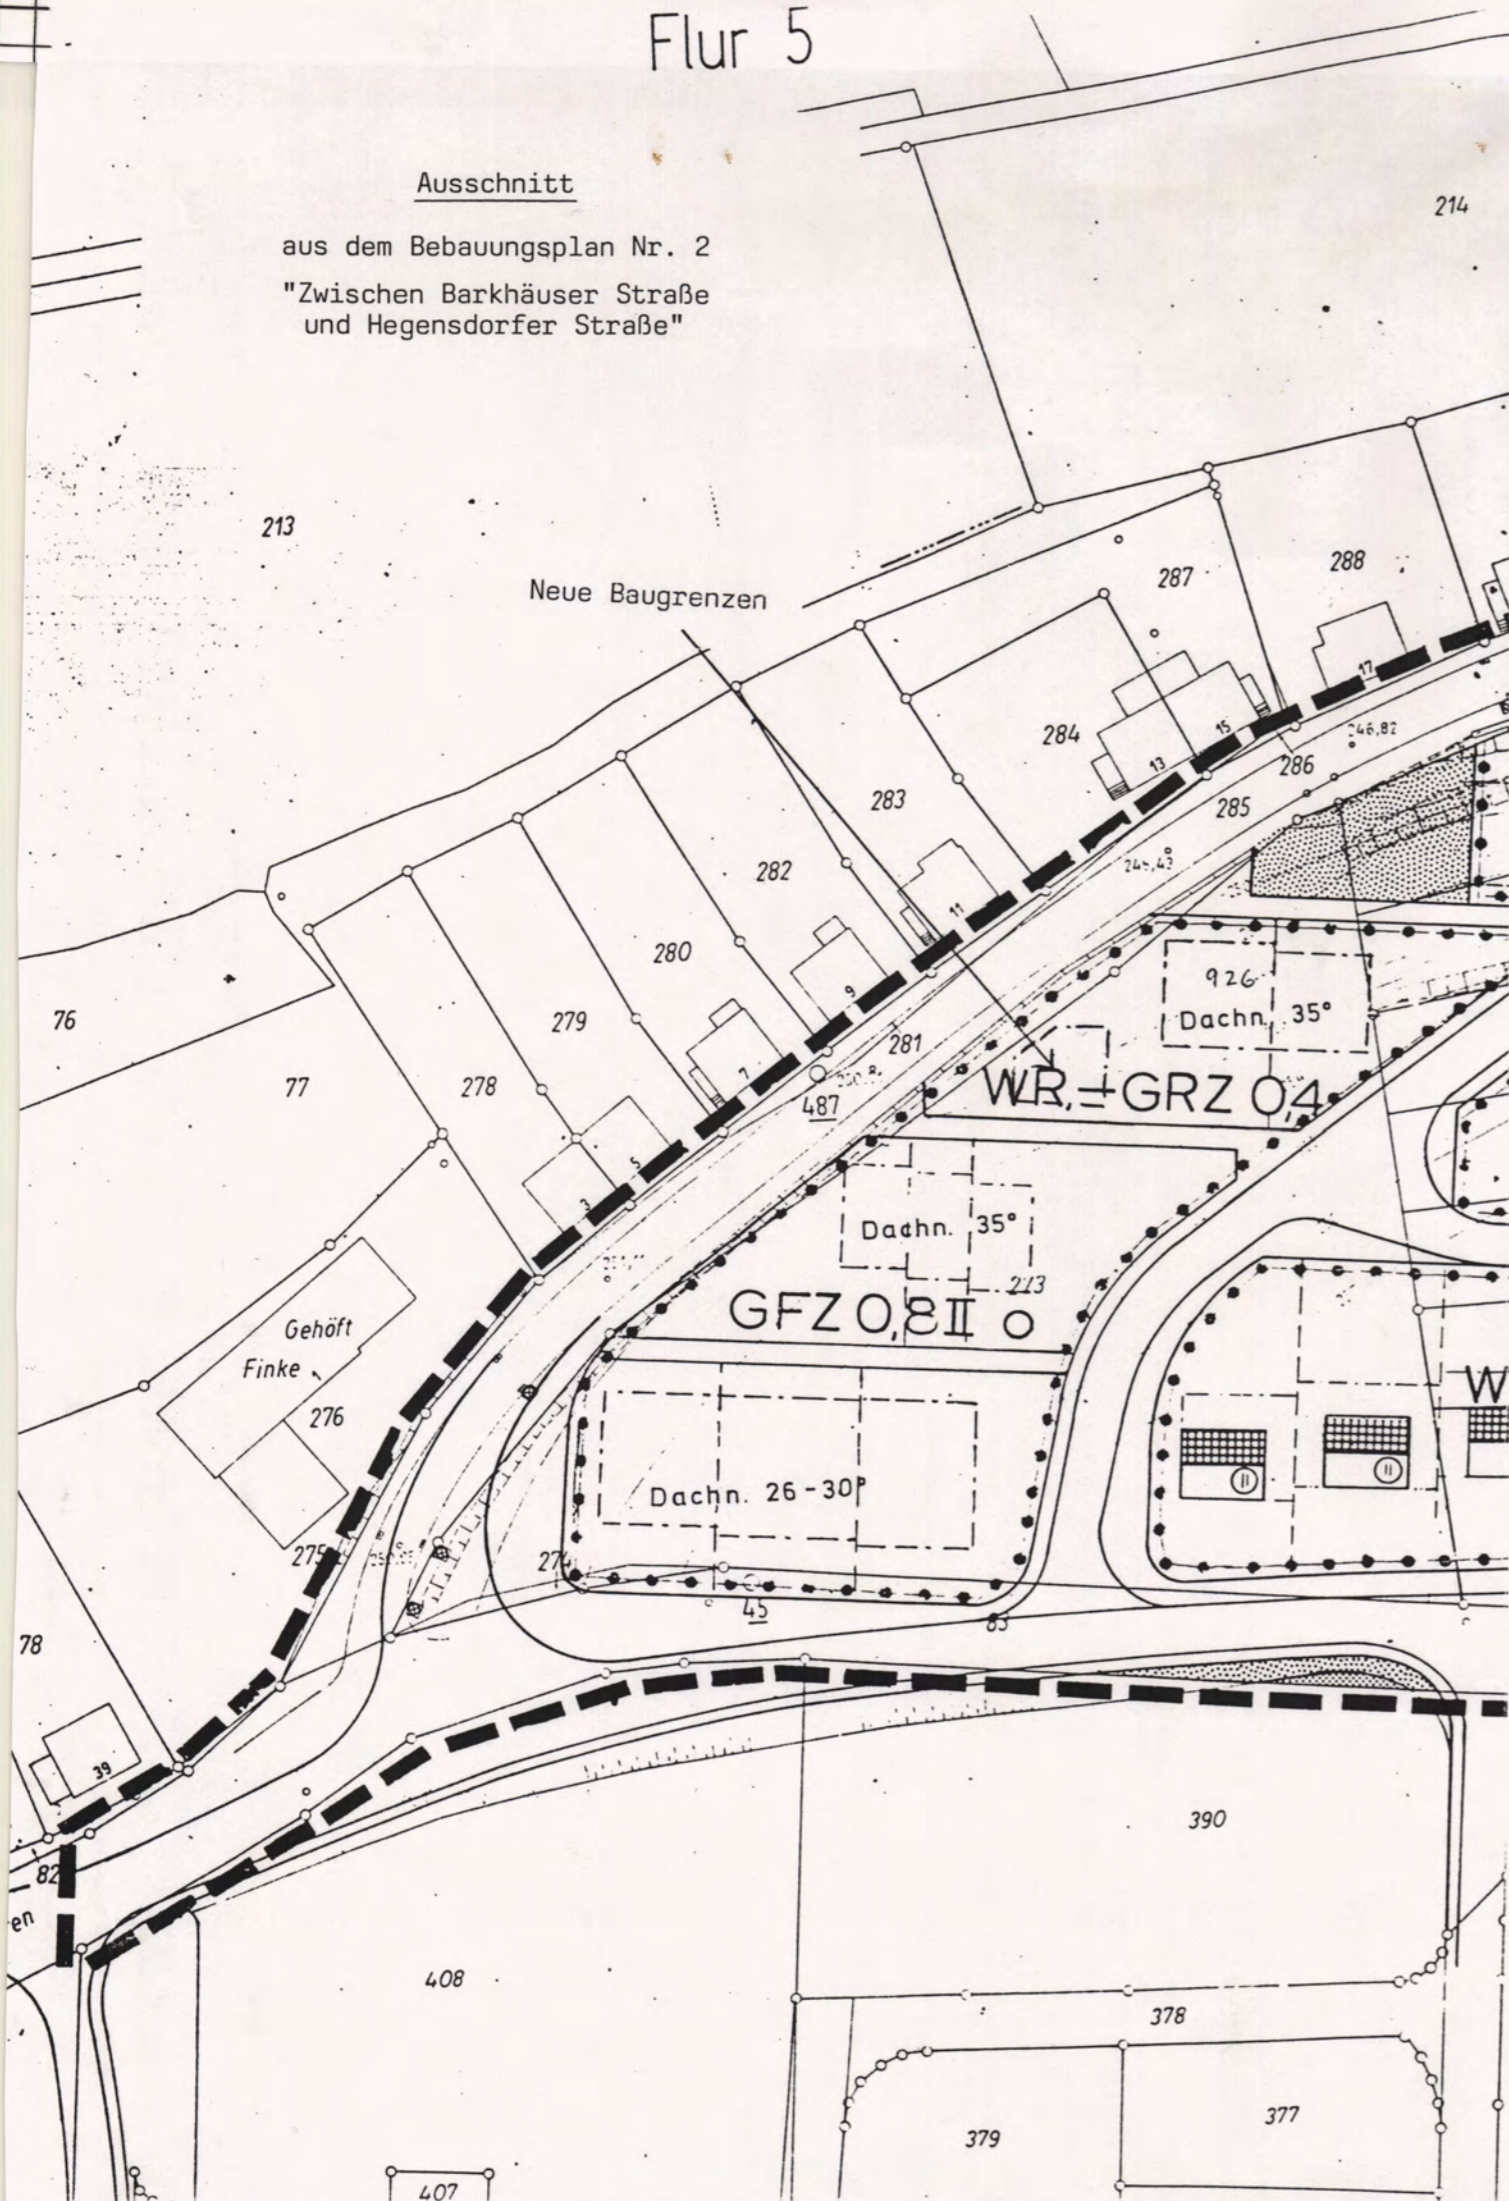

Satzungsbeschuß

zur 4. vereinfachten Änderung des Bebauungsplanes Nr. 2
"Zwischen Barkhäuser Straße und Hegensdorfer Straße" in
Büren.

Die Planänderung wurde nach Anhörung der betroffenen
Eigentümer sowie der berührten Träger öffentlicher Belange
durch den Rat der Stadt Büren am 17. September 1992 be-
schlossen.

Büren, 09. Oktober 1992

V. Kapp
(Bürgermeister)

Röntgen
(Ratsmitglied)

Oh
(Schriftführer)

Inkrafttreten

Die vereinfachte Änderung wurde am 28.10.1992
im Amtsblatt des Kreises öffentlich bekanntgemacht. Der
geänderte Plan einschließlich Begründung liegt gemäß § 12
Baugesetzbuch ab 29.10.1992 zu jedermanns Ein-
sicht öffentlich aus.

Büren, 29. 10. 1992

V. Kapp
(Bürgermeister)